

G | I | F



Geotechnisches Ingenieurbüro Prof. Fecker und Partner GmbH


GIF GmbH
Am Reutgraben 9
D-76275 Ettlingen

Tel.: 07243 / 59 83 7
Fax : 07243 / 59 83 97
E-mail: mail@gif-ettlingen.de

Messprogramm		Erkundungsobjekt	
ETIBS® - Optischer Bohrlochscanner		BV Sostmeier GmbH, Flieder	
Auftraggeber: Stölben GmbH Bohrung: BK 1/25 Ort: Flieden Auftragsnummer: e-3345		Teufenmaßstab	Koordinaten
		1:10	Rechtswert: Hochwert: Höhe ü. NN:
		Messbezugspunkt: GOK	
Messdatum:	30.09.26	Bohrlochdurchmesser:	146 mm
Bohrteufe:	12.00 m (lt. BM)	Richtung der Bohrung:	vertikal
Messintervall:	4.76 m - 10.33 m (5.57 m)	Quelldatei:	BK1-25.blk
Verrohrung bis:	4.79 m	Messingenieur:	Hr. Asgari
Wasserstand:	kein Wasser	Bearbeiter:	Hr. Barsuhn


Bemerkungen:	
Trennflächen :	schwarz - Schichtung / Schieferung blau - Schrägschichtung magenta - Klüfte grün - Klüfte nur z. T. erkennbar

Pseudokern		Bohrlochabwicklung					Trennflächenabwicklung					Nr.	Bemerkung
	[m]	N	O	S	W	N	N	O	S	W	N		

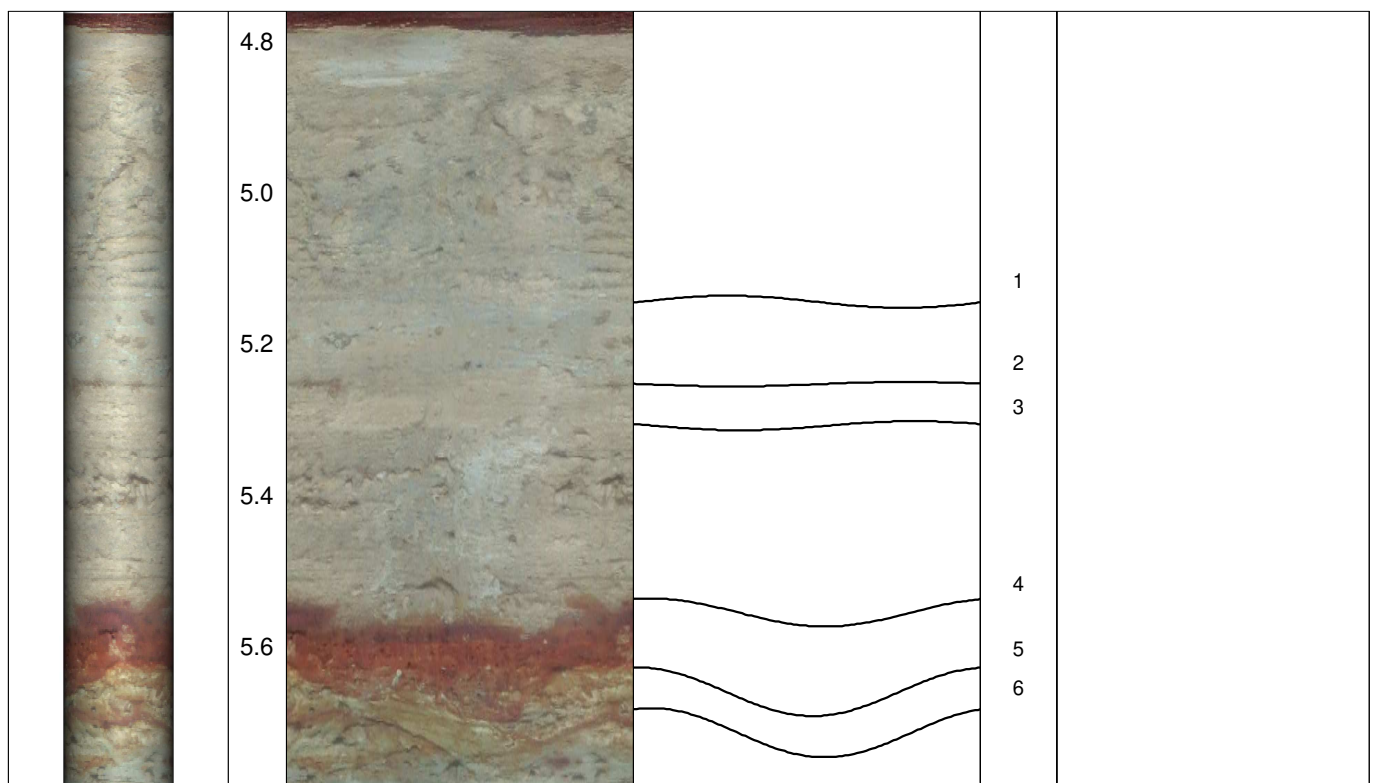



5.8
6.0
6.2
6.4
6.6
6.8
7.0
7.2
7.4
7.6
7.8
8.0
8.2
8.4
8.6

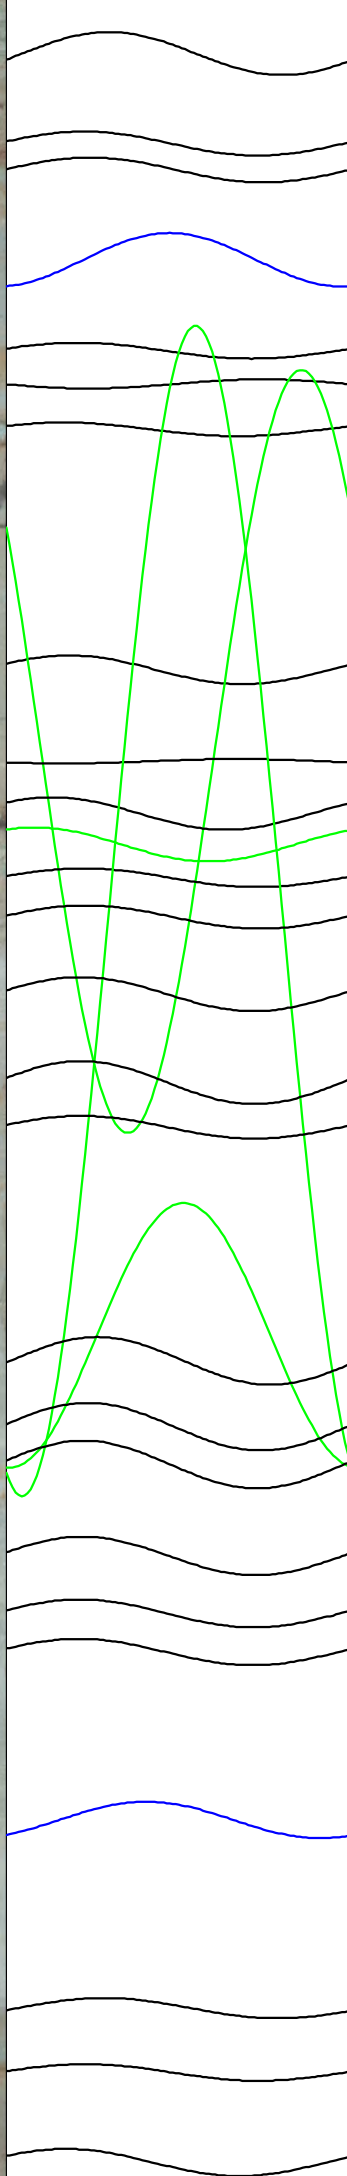

7
8
9
10
11
12
13
14
15
16
17
18
19
21
22
23
24
26
27
28
20
25
29
30
31
32
33
34
35

